




ДИЗАЙН – ПРОЕКТ ЛІТНЬОГО КАФЕ В КИЄВІ

CASUAL CAFE

UNA

CASUAL CAFE

"це орієнтація на національний колорит, звичаї та традиції. З його допомогою можна не тільки створити унікальну і самобутню атмосферу, але й розповісти про символіку за допомогою характерних елементів меблів, декору та текстилю.

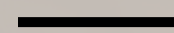

ДИЗАЙНЕР САВОВА ВІКТОРІЯ

Дизайнер Савова Вікторія

ДИЗАЙН ПРОЕКТ КАФЕ

Мета дипломного проекту:

Зібрати інформацію, необхідну роботі дизайнера, від довідкової інформації до практичної, опрацювати теоритичний матеріал, розвинути та закріпити навички вирішення проектних завдань. Створити дизайн – проект кафе сімейного типу з Українською історією, в якому інтер'єр підкреслював би, що його власники слідкують за тенденціями моди, але в той же час прагнуть затишку і комфорту.



Стиль оформлення інтер'єру: Еклектика
(етно-мінімалізм з елементами еко)

Адреса: м.Київ, метро Мінська
вул.Маршала Тимошенко, 21

Зал 1 (Основна посадка)




- Декоративна штукатурка на стінах теплоколюру
- Диван по периметру жовтого кольору, стільці - фіолетового.
- Стільничі столів з бетону
- Затихний декор з вазонів квітів та свічок.
- Картини на стінах
- Українські виробники меблів та декору


Використані кольори



Використані матеріали

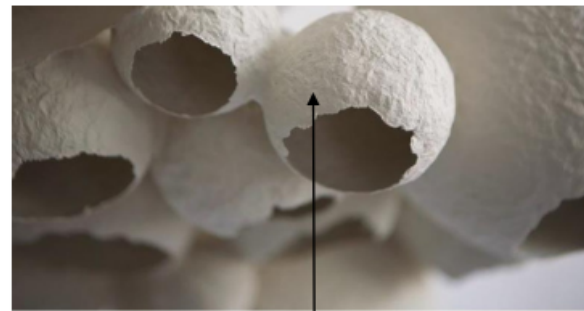

Дизайнерські люстри від Юлії Яланжи

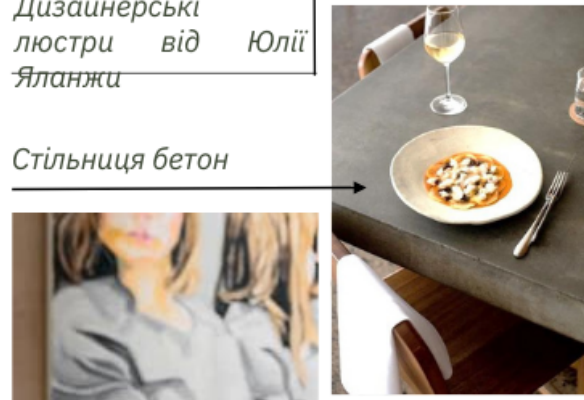

Стільничі бетон




Меблі і Стіни Підлога


Посу



Концепт дивану фірми Donna, для посадочних місць, «використання без подушок»

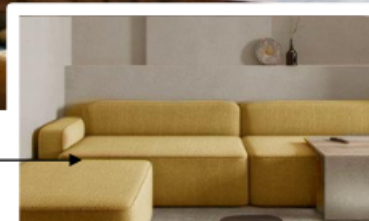


Планувальне рішення

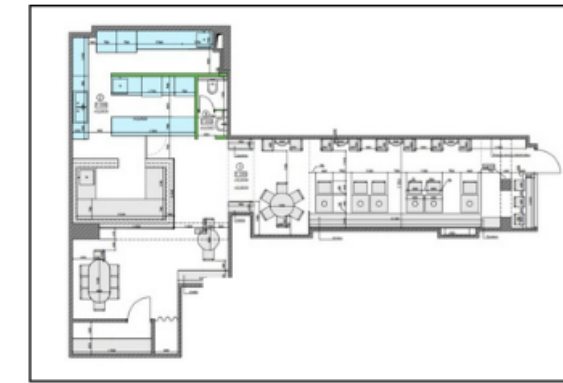

- **Головний інсайт:** немає місця, щоб смачно та просто поїсти.
- **Цільова аудиторія:** люди, яким не потрібні складні смаки та складна подача.
- **Casual Cafe:** місце де відчуваєш себе в своїй тарілці
- Проста, зрозуміла їжа.

Адреса: м. Київ, метро Мінська, вул. Маршала Тимошенка, 21.

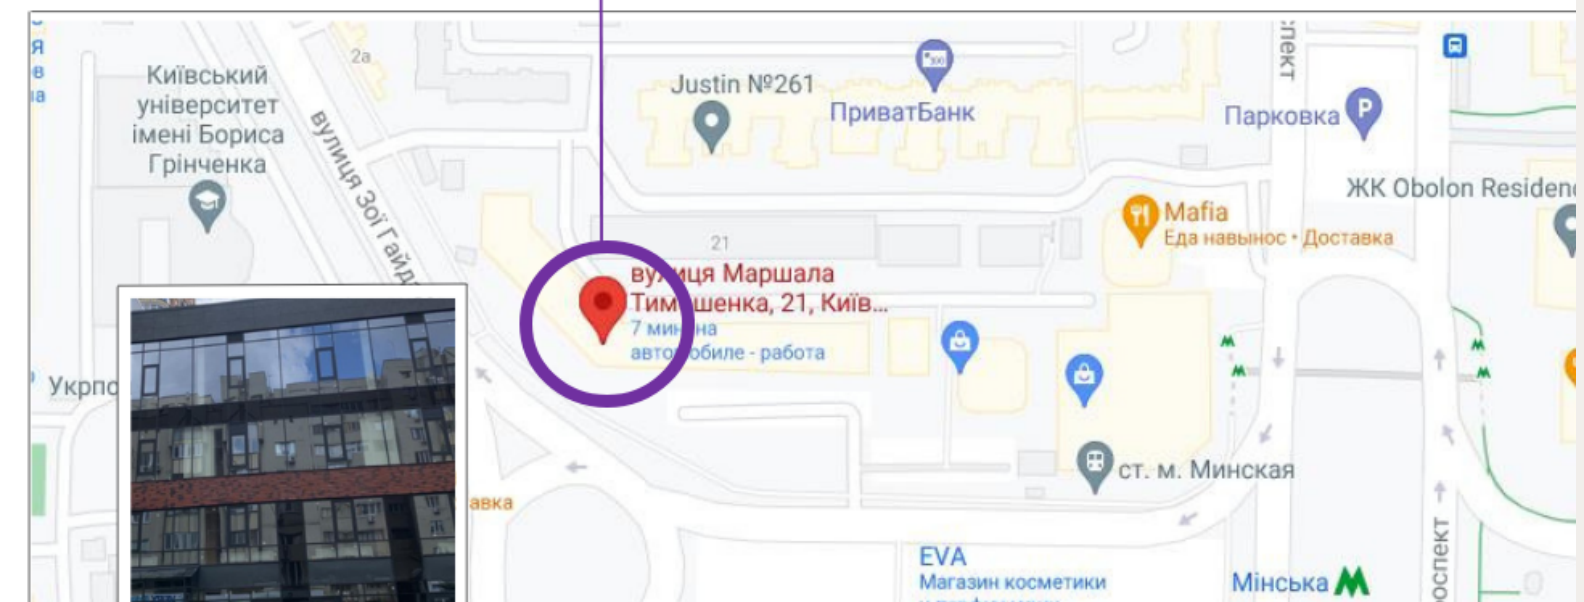


Фасад закладу

Концепція та розташування

Кольорова палітра



Покриття

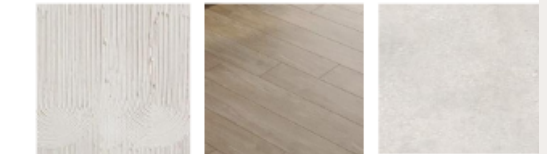


Стіни Підлога Підлога



Меблі Стільничі Бар

- **Стиль:** Етно мінімалізм з елементами еко.
- **Ідея:** Сучасні елементи в українських мотивах, простота та одночасно ідейна наповненість, шаги в ногу з часом та повага до традицій.
- **Кольорова гамма:** світла тепла основа з додавання акцентних кольорів, а саме Spicy Mustard, Grape по Pantone.
- **Матеріали та покриття:** стіни: декоративна штукатурка, підлога: паркет та плитка; меблі з дерева та бетону, металеві елементи на барній стійці.
- **Форми:** українсько-етнічні заокруглені форми, переважає шар, як форма, жіночність та плавність ліній в меблях.
- **Декор:** сучасно-етнічні вази та озеленення.

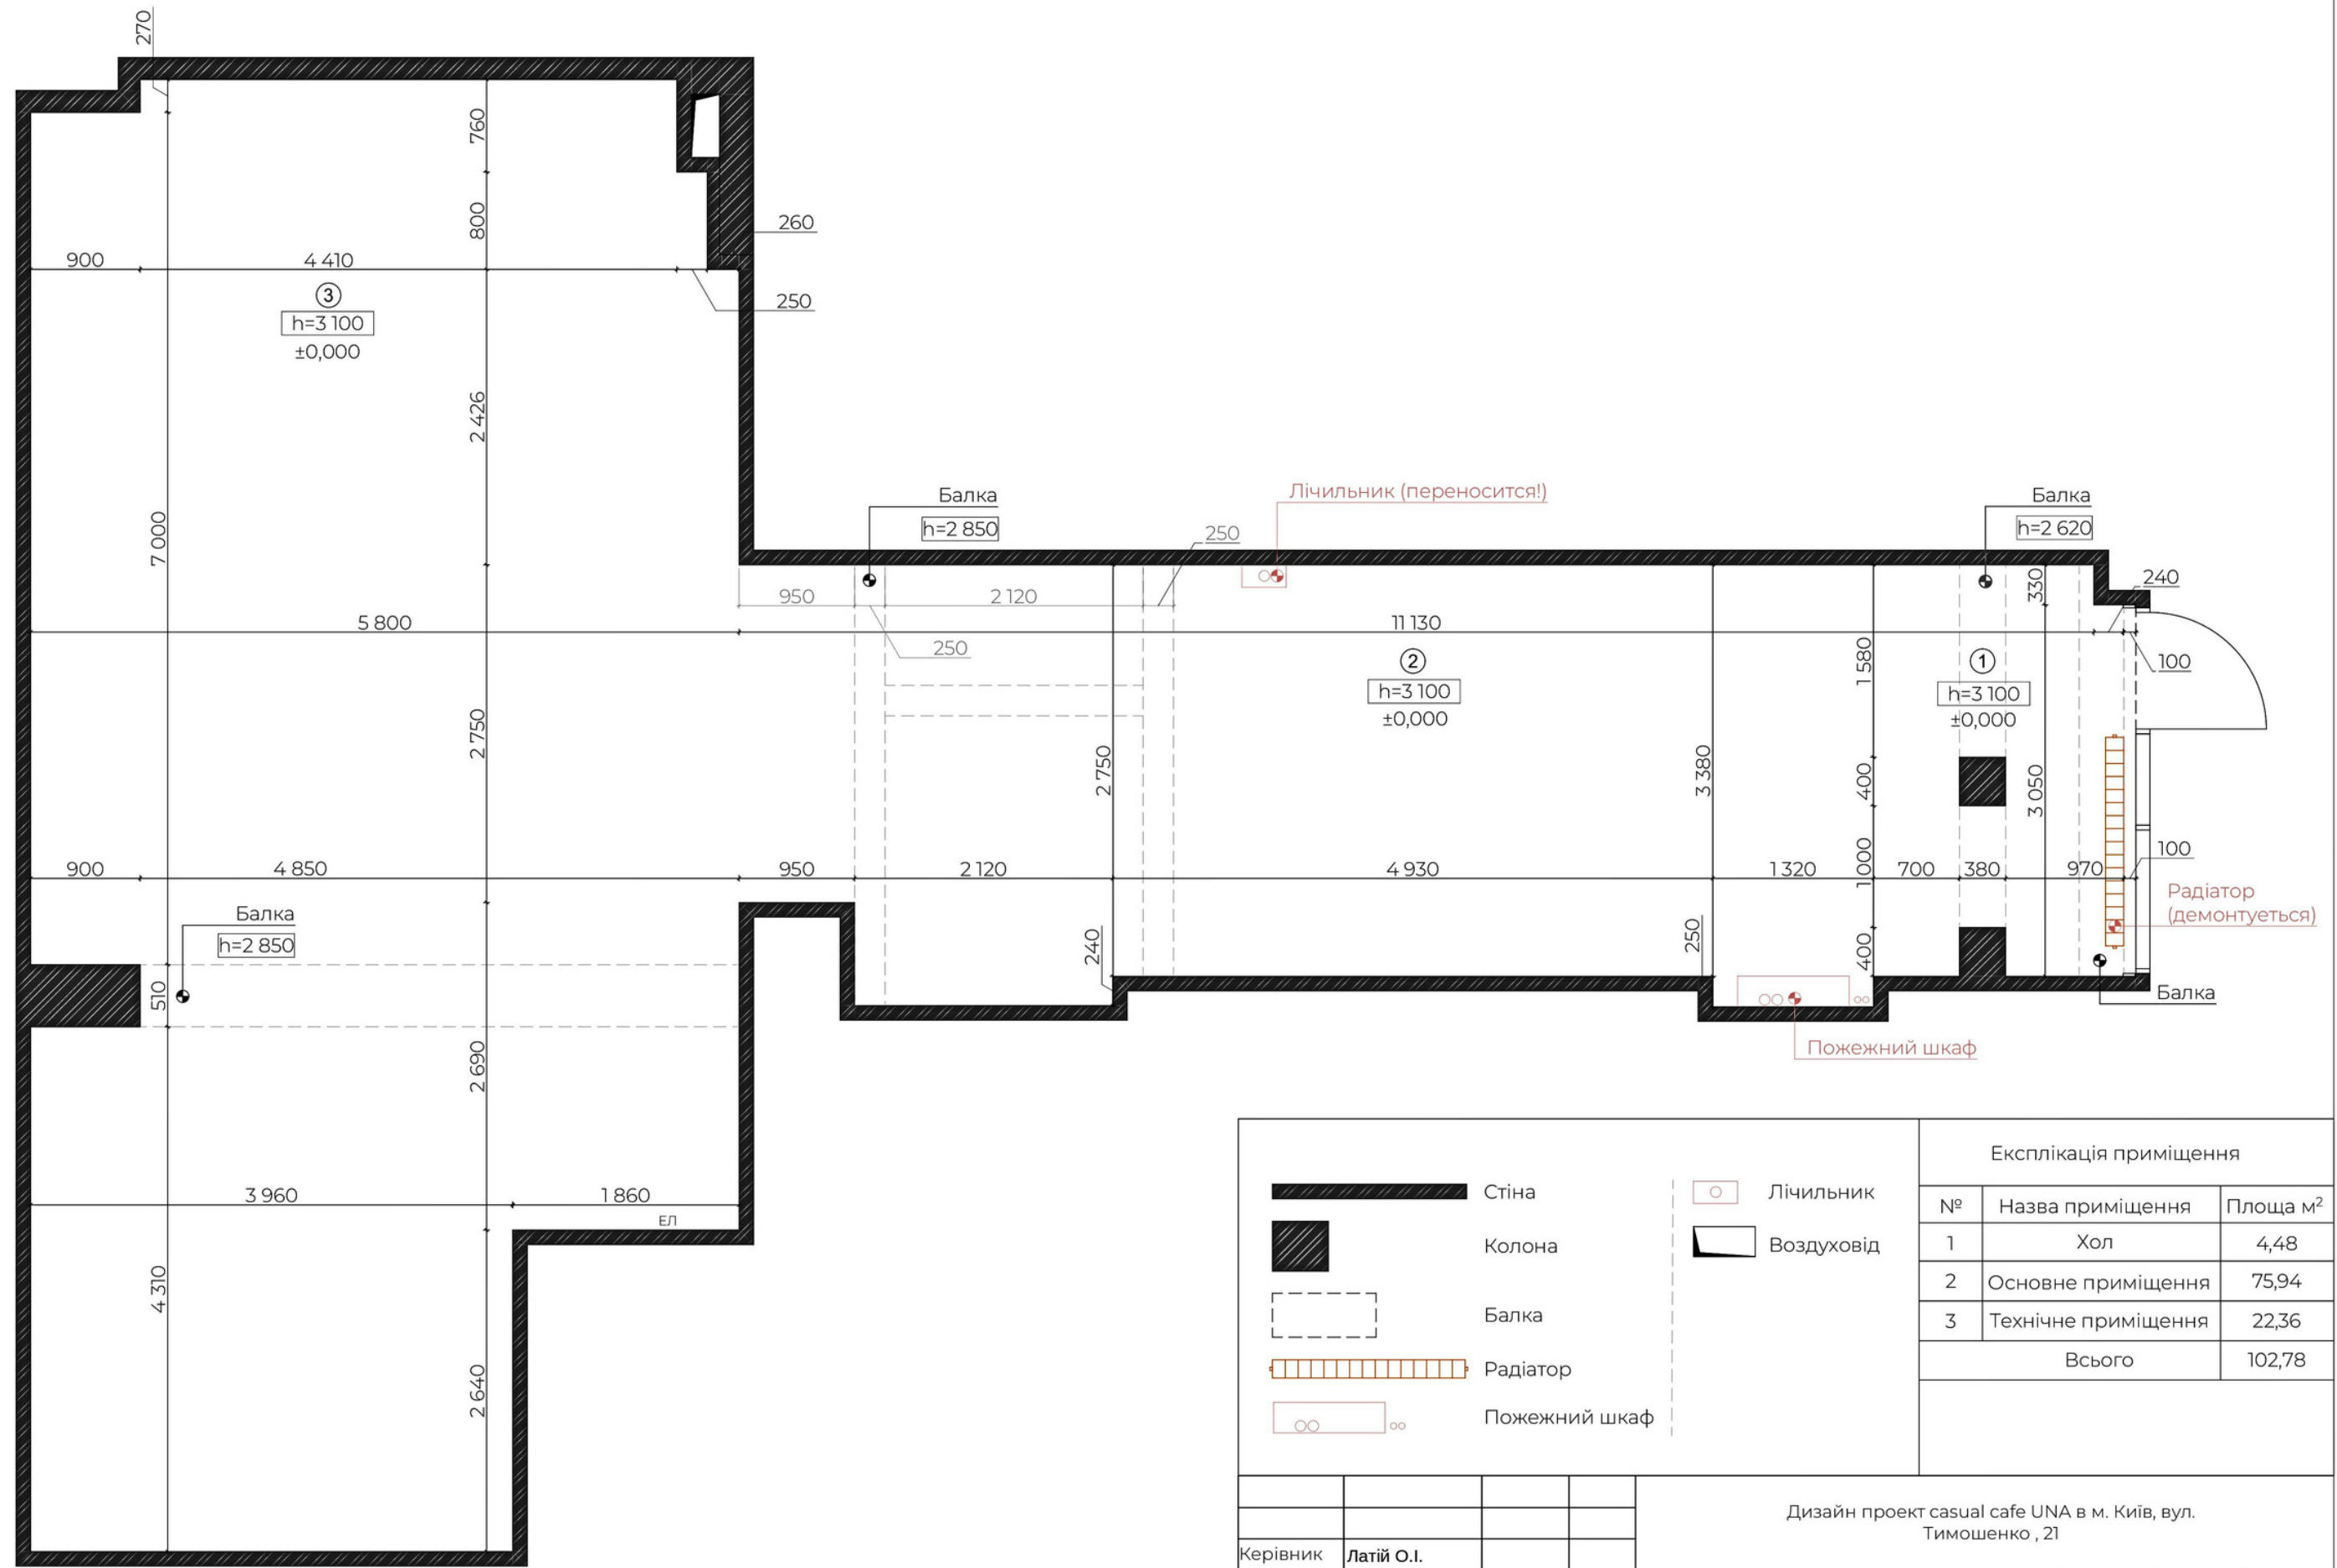

Примітка:
*Всі креслення потребують корекції після зняття матеріалів та обробки стін

<ul style="list-style-type: none"> Стіна Колона Балка Радіатор Пожежний шкаф Лічильник Воздуховід 		<p>Експлікація приміщення</p> <table border="1"> <thead> <tr> <th>№</th> <th>Назва приміщення</th> <th>Площа м²</th> </tr> </thead> <tbody> <tr> <td>1</td> <td>Хол</td> <td>4,48</td> </tr> <tr> <td>2</td> <td>Основне приміщення</td> <td>75,94</td> </tr> <tr> <td>3</td> <td>Технічне приміщення</td> <td>22,36</td> </tr> <tr> <td colspan="2" style="text-align: center;">Всього</td> <td>102,78</td> </tr> </tbody> </table>	№	Назва приміщення	Площа м²	1	Хол	4,48	2	Основне приміщення	75,94	3	Технічне приміщення	22,36	Всього		102,78
№	Назва приміщення	Площа м²															
1	Хол	4,48															
2	Основне приміщення	75,94															
3	Технічне приміщення	22,36															
Всього		102,78															

Дизайн проект casual cafe UNA в м. Київ, вул. Тимошенко, 21					
Керівник	Латій О.І.	Обмірний план 1:50	Стадія	Лист	Листів
Розробив	Савова В.		ПП	1	25
Креслення	Савова В.				



Примітка:
*Всі креслення потребують корекції після зняття матеріалів та обробки стін

Умовні позначення		Експлікація приміщення																						
	Стіна		Лічильник																					
	Колона		Воздуховід																					
	Балка		Монтажні стіни																					
	Радіатор		Пожежний шкаф																					
	Пожежний шкаф	<table border="1"> <thead> <tr> <th>№</th> <th>Назва приміщення</th> <th>Площа м²</th> </tr> </thead> <tbody> <tr> <td>1</td> <td>Хол</td> <td>4,48</td> </tr> <tr> <td>2</td> <td>Основна зона</td> <td>70,75</td> </tr> <tr> <td>3</td> <td>Технічна зона</td> <td>18,65</td> </tr> <tr> <td>4</td> <td>Санвузол</td> <td>2,46</td> </tr> <tr> <td>5</td> <td>Гардеробна зона</td> <td>6,44</td> </tr> <tr> <td colspan="2">Всього</td> <td>102,72</td> </tr> </tbody> </table>		№	Назва приміщення	Площа м ²	1	Хол	4,48	2	Основна зона	70,75	3	Технічна зона	18,65	4	Санвузол	2,46	5	Гардеробна зона	6,44	Всього		102,72
№	Назва приміщення	Площа м ²																						
1	Хол	4,48																						
2	Основна зона	70,75																						
3	Технічна зона	18,65																						
4	Санвузол	2,46																						
5	Гардеробна зона	6,44																						
Всього		102,72																						
Дизайн проект casual cafe UNA в м. Київ, вул. Тимошенко, 21																								
Керівник	Латій О.І.	План монтажа 1:50	Стадія	Лист	Листів																			
Розробив	Савова В.		ПП	2	25																			
Креслення	Савова В.																							

Зал 1 (Барна посадка)

Використані кольори



PANTONE®
19-3728 TPX
Grape



PANTONE®
14-0952 TPG
Spicy Mustard

Використані матеріали



Меблі

Стіни

Підлога
+ стіни




- Паркет з підлоги підніметься на 1/3 стіни.
- Столики півколо з дерева під колір паркету.
- Стільці з дерева округлих форм з чорним корпусом, не мають текстильне місце для сидіння.
- Бра настінах
- Озеленення на стіні
- Лед підсвітка в довжину стіни



Півкруглі столики з
Дерева під колір паркету



Озеленення на стіні
з лед підсвіткою
Світильники від Юлії
Яланжи

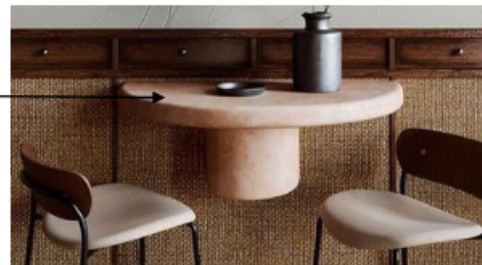

Використані стільці



Дизайнер Савова Вікторія

Зал 1 (Барна посадка біля вікна)

Використані кольори



PANTONE®
19-3728 TPX
Grape



PANTONE®
14-0952 TPG
Spicy Mustard

Використані матеріали



Меблі Стіни

Підлога


Посуд та стільниця



- З місця полубар біля вікна
- Стільці з дерева вишуканої жіночої форми
- Локальні світильники від українського дизайнера Юлії Яланжи
- Затишний декор з вазонів за українськими мотивами.
- Озеленення підвіконні
- Українські виробники меблів та декору
- Картини від Олега Ясенева



Декор, вазони за
українськими
мотивами від Faïna

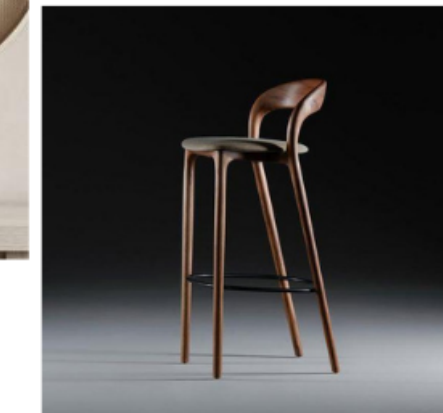

Стільниця бетон

Картини
Ясенева Олега



Звернути увагу на
посадку біля вікна

Рослини на
стільниці



Дизайнер Савова Вікторія

Зал 2 (Посадка на компанію та на двох)



Бра

- Місце на компанію: дерев'яний овальний стіл та стільці.
- Над столами бра від Юлії Яланжи
- Стіл для пари: круглий дерев'яний стіл з фіолетовими кріслами.
- Килим під столом для пари
- Декоративні 3д візерунки із штукатурки на стінах.
- Перегородка для переодягальні
- Шторка, яка закриває крючки для речей

Використані кольори



PANTONE®
19-3728 TPX
Grape



PANTONE®
14-0952 TPG
Spicy Mustard



Крісло для посадки на двох



Меблі

Стіни Підлога

Овальний дерев'яний стіл на компанію зі стільцями


Килим



Штукатурка зі стилістичними образами



Штора в гардероб з рогожки

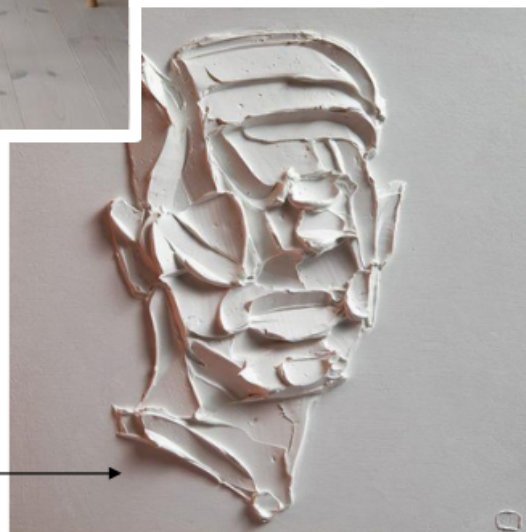

Зал 1 (Посадка на компанію)



Люстра над столом

- Дерев'яний круглий стіл
- Текстильні жовті стільці.
- Люстра від Юлії Яланжи над столом.
- Картина на стіні від Олега Ясенева



Використані кольори



PANTONE®
19-3728 TPX
Grape



PANTONE®
14-0952 TPG
Spicy Mustard

Використані матеріали



Меблі

Стіни

Підлога

Використане крісло фірми HIS

Дерев'яний круглий стіл на компанію




Дровер для офіціантів



Вузол 1. Конструкція з паркету на стіні.

Вузол 2. Бетонний вазон прикрілений на стіну.

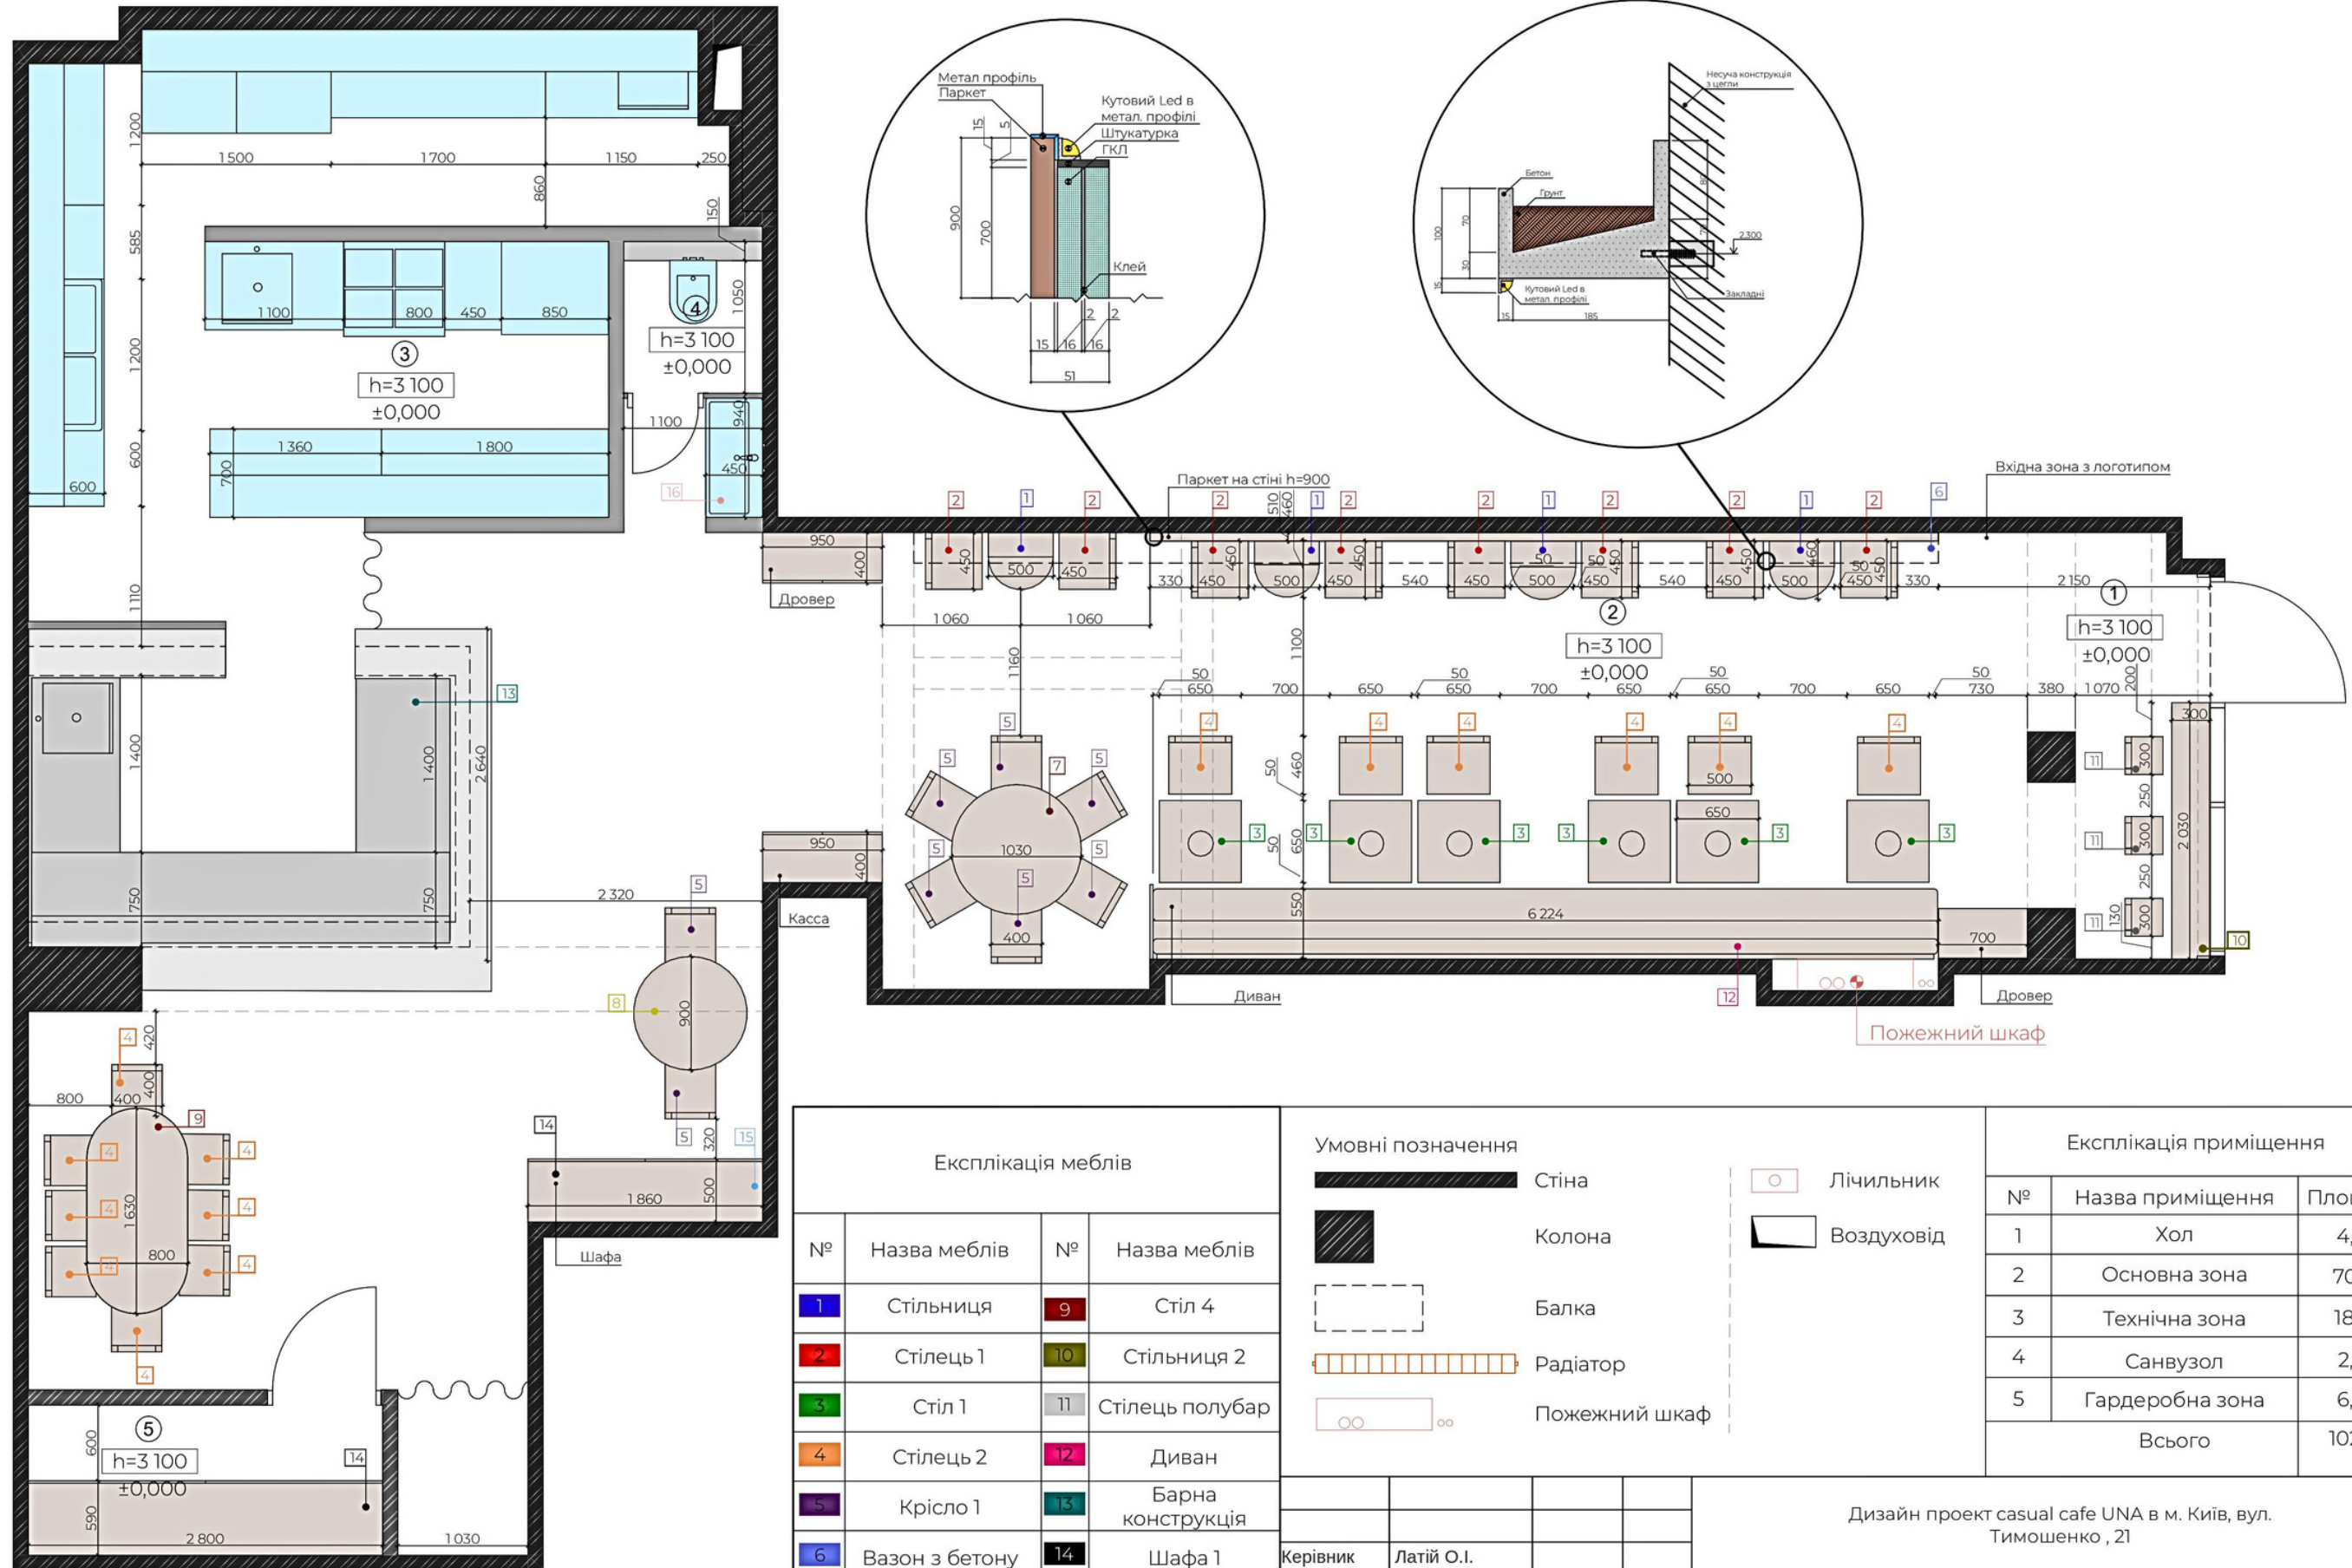

Експлікація меблів			
№	Назва меблів	№	Назва меблів
1	Стільниця	9	Стіл 4
2	Стілець 1	10	Стільниця 2
3	Стіл 1	11	Стілець полубар
4	Стілець 2	12	Диван
5	Крісло 1	13	Барна конструкція
6	Вазон з бетону	14	Шафа 1
7	Стіл 2	15	Шафа 2
8	Стіл 3	16	Умивальник з тумбою

Умовні позначення	
	Стіна
	Колона
	Балка
	Радіатор
	Лічильник
	Воздуховід
	Пожежний шкаф

Експлікація приміщення		
№	Назва приміщення	Площа м²
1	Хол	4,48
2	Основна зона	70,75
3	Технічна зона	18,65
4	Санвузол	2,46
5	Гардеробна зона	6,44
Всього		102,72

Дизайн проект casual cafe UNA в м. Київ, вул. Тимошенко, 21		
Керівник	Латій О.І.	
Розробив	Савова В.	
Креслення	Савова В.	
План з розтановкою меблів 1:50		
Стадія	Лист	Листів
ПП	5	25


Примітка:
*Всі креслення потребують корекції після зняття матеріалів та обробки стін



- Дерев'яна барна стійка.
- Відсутня барна посадка
- Перфоріроване панно над барною стійкою
- Плитка на стінах
- Трекове освітлення



Перфороване панно на витяжці від Фундермакс

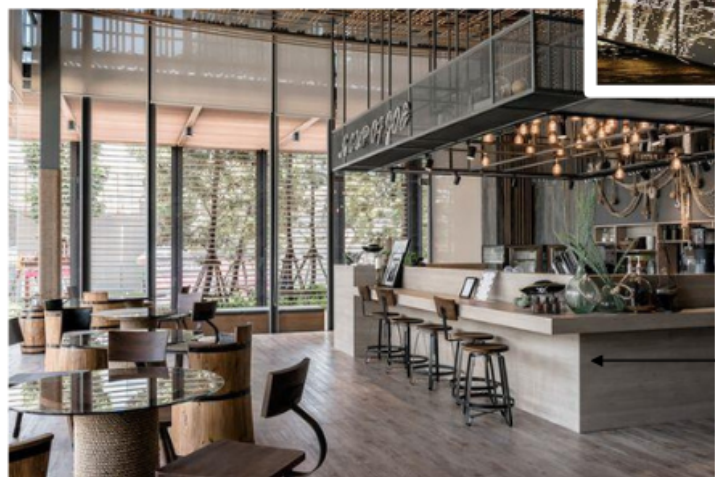

Дерев'яний корпус

Прості форми посуду

Зал 1 (Бар)

Використані кольори



PANTONE®
19-3728 TPX
Grape



PANTONE®
14-0952 TPG
Spicy Mustard


Використані матеріали



Меблі



Стіни

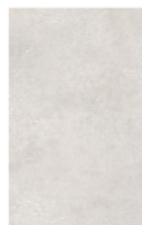

Підлога



Зал 1 (Бар)

Використані кольори



PANTONE®
19-3728 TPX
Grape



PANTONE®
14-0952 TPG
Spicy Mustard

Використані матеріали




Меблі



Підлога




Стіни

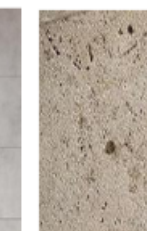

Умивальник



- Бетонна раковина
- Дерев'яні панелі
- Чорна фурнітура
- Озеленення
- Дзеркала під стелею для збільшення простору
- Рослини настільниці

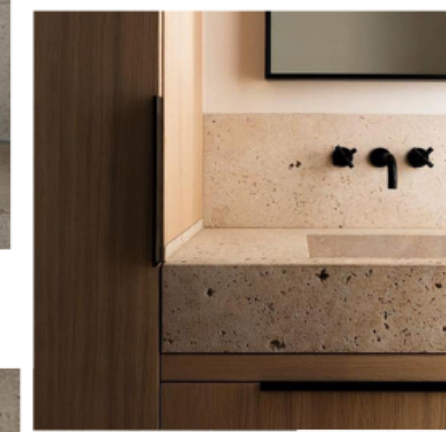

Бетонна раковина

Декоративна штукатурка



Плитка на стіні санвузлу



ВІЗУАЛІЗАЦІЇ

Дизайнер Савова Вікторія



ВІЗУАЛІЗАЦІЇ

Дизайнер Савова Вікторія



ВІЗУАЛІЗАЦІЇ

Дизайнер Савова Вікторія



ВІЗУАЛІЗАЦІЇ

Дизайнер Савова Вікторія



ЗОБРАЖЕННЯ

Дизайнер Савова Вікторія



ЗОБРАЖЕННЯ

Дизайнер Савова Вікторія



ЗОБРАЖЕННЯ

Дизайнер Савова Вікторія



Всі проекти - це частина одного великого вітражу.
Яскраві скельця, що заломлюють світло, несуть свій неповторний
колір і унікальність в цей світ.





СЛАВА УКРАЇНІ!