

Шагідуліна Христина

КАФЕДРА ДИЗАЙНУ

Дипломний проект модульного будинку



МЕТА

Мета проекту – розробити зручний та комфортний інтер'єр. Як результат, замовники зможуть отримати недорогий, мобільний, комфортний та енергозберігаючий будинок.



ЗАВДАННЯ

- Вибір стилістики
- Просторова основа
- Функціональне зонування
- Наповнення меблями



СТИЛЬ ОФОРМЛЕННЯ ІНТЕР'ЄРУ: МІНІМАЛІЗМ

Мінімалізм в інтер'єрі – це багато простору, що насичений повітрям, світлом, мінімум декору, меблів і відсутність зайвих речей. Це спокійні базові кольори та прості форми, з чіткими лініями. Головне у ньому – гармонія поєднання всіх компонентів інтер'єру.





МУДБОРА

Обмежена кольорова палітра

Натуральні матеріали


Простота та функціональність

Світло та простір

ЩО ТАКЕ МОДУЛЬНИЙ БУДИНОК?





АНАЛОГИ

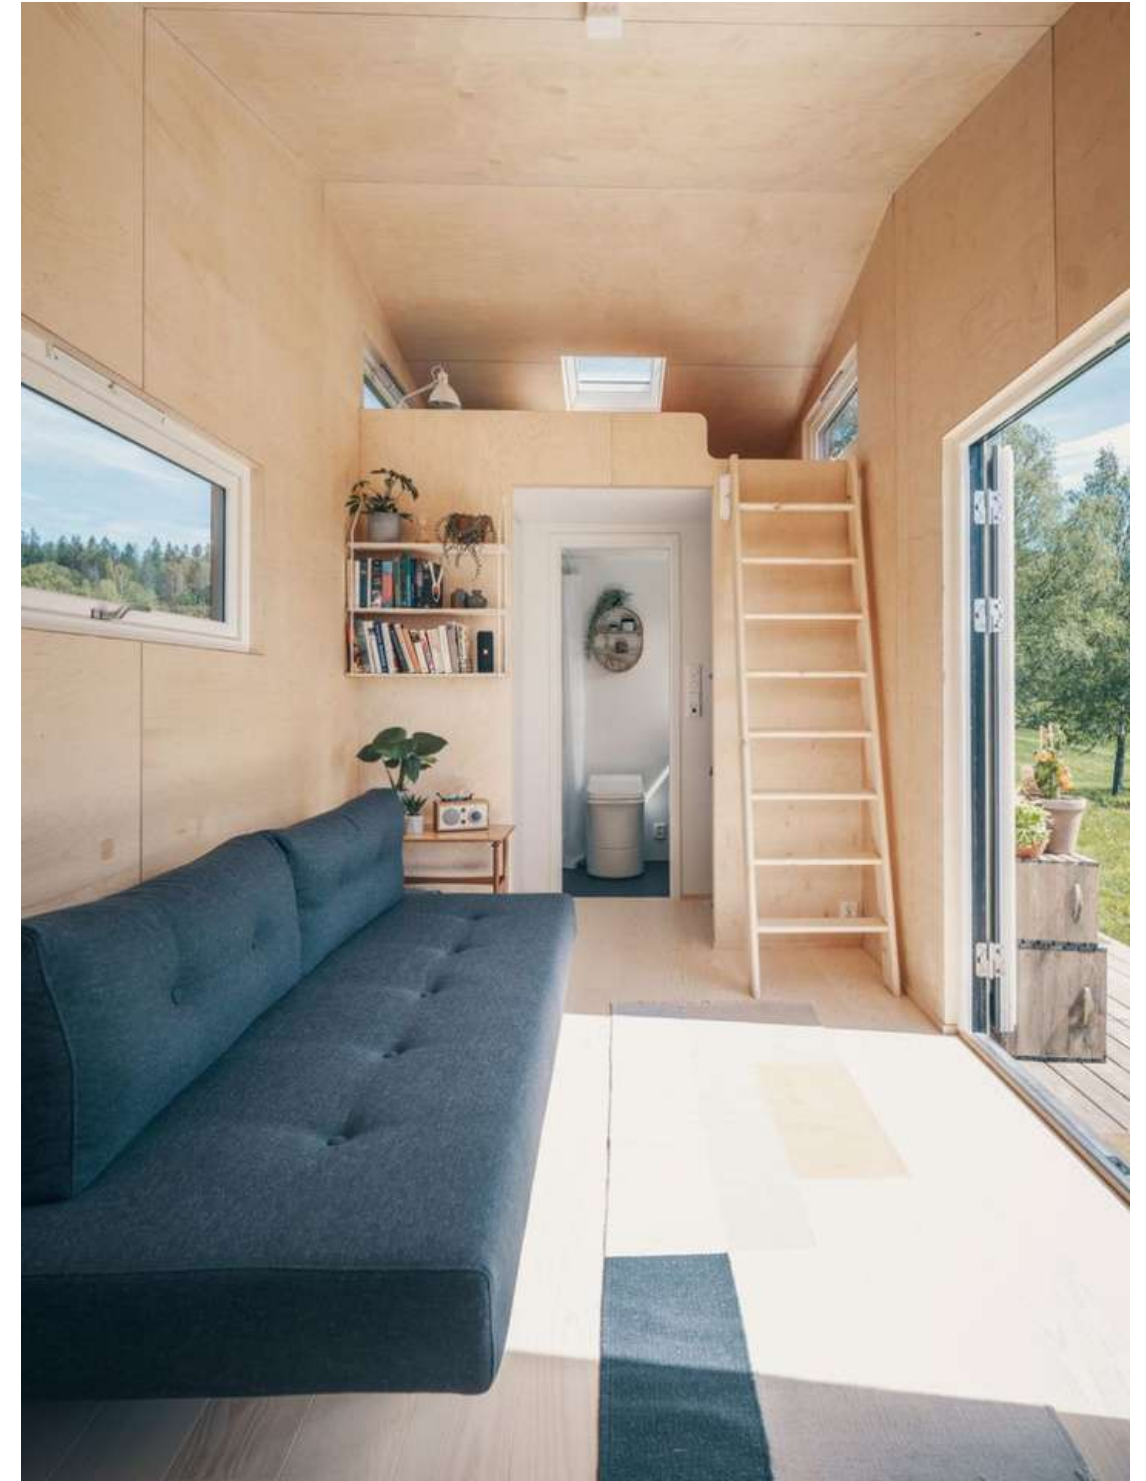





Опорний план

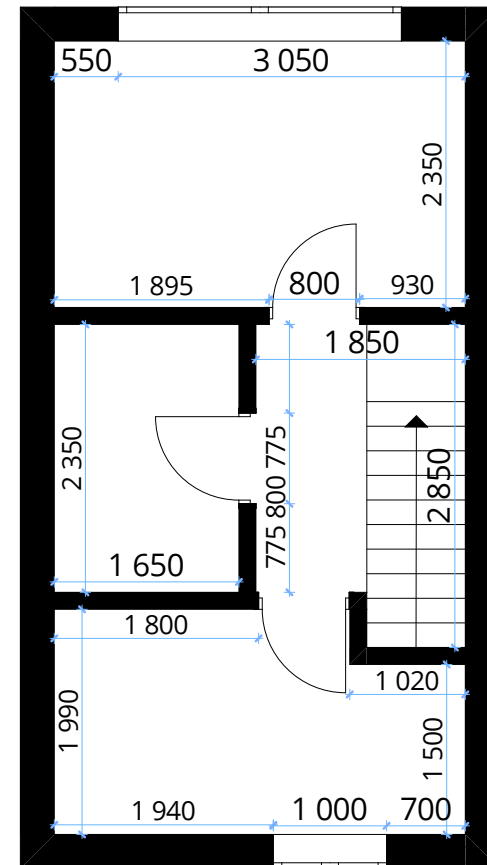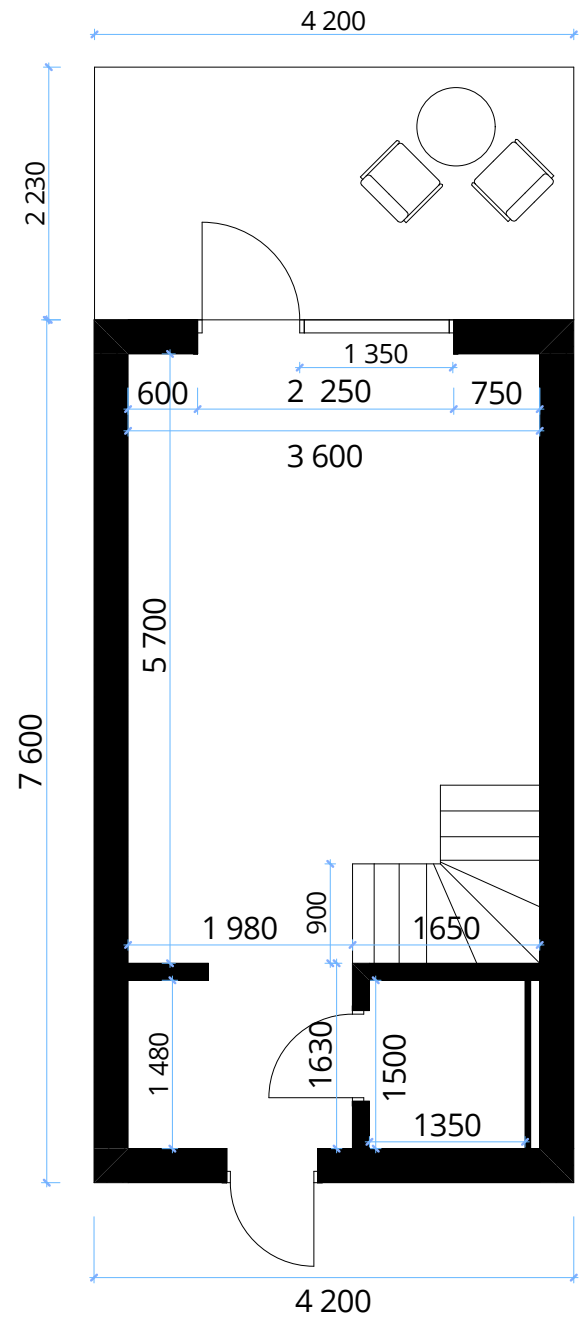

№	Приміщення	Площа
1	1 поверх	21м2
2	2 поверх	21м2
3	Тераса	9,40м2
Разом		51,40м2

				00-ДИЗ-19-2023			
				с. Нові Петрівці, вул. Весняна 40			
				Модульний будинок	Масштаб	Аркуш	Аркушів
					1:50	2	17
Перевірів	Шагідуліна Х. М.			Опорний план	Університет Економіки права КРОК Факультет Дизайн Середовища		
Виконав	Яків'юк А.І.						



Планувальне рішення

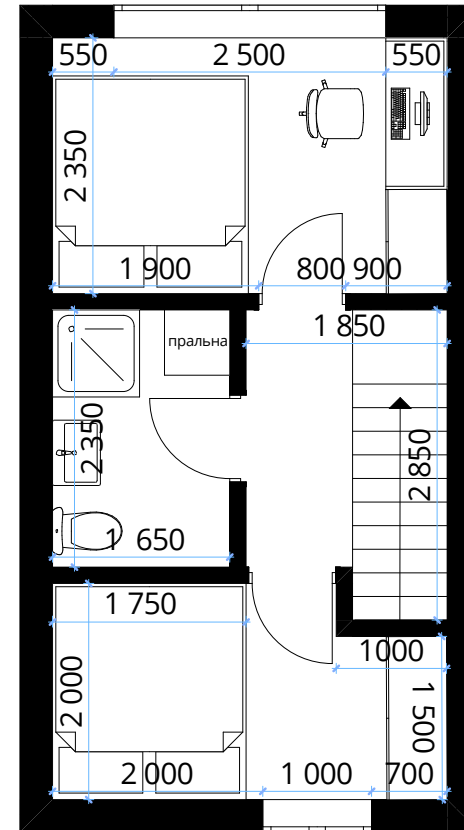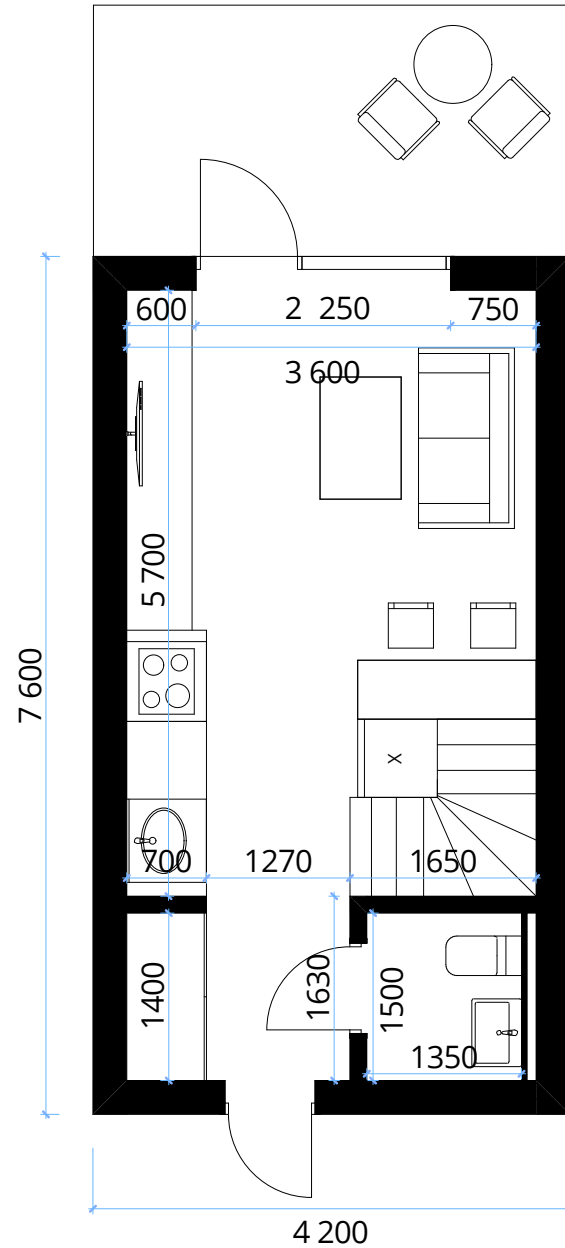

№	Приміщення	Площа
1	1 поверх	21м ²
2	2 поверх	21м ²
3	Тераса	9,40м ²
Разом		51,40м ²

				00-ДИЗ-19-2023			
				с. Нові Петрівці, вул. Весняна 40			
				Модульний будинок	Масштаб	Аркуш	Аркушів
					1:50	3	17
Перевірів	Шагідуліна Х. М.			Планувальне рішення	Університет Економіки права КРОК Факультет Дизайн Середовища		
Виконав	Яків'юк А.І.						

План освітлення

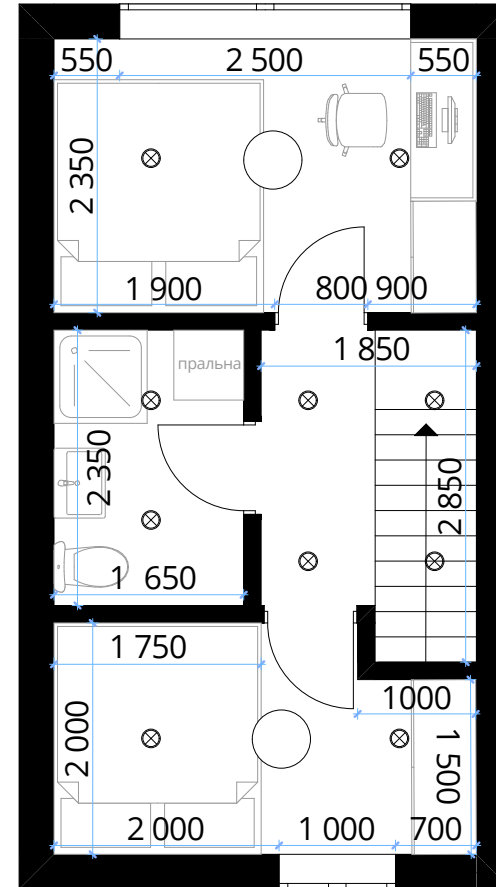
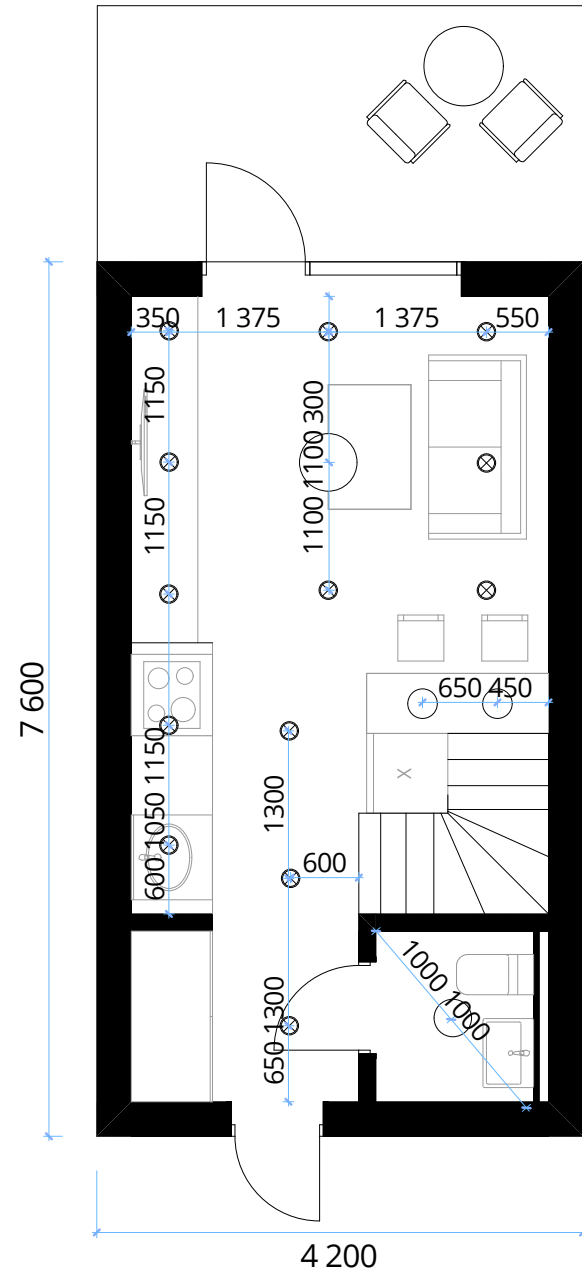


Умовні позначення

Символ	Назва	Кількість
○	Стельовий світільний	3
⊗	Точковий світільник	23
○	Підвісний світільник	2

						00-ДИЗ-19-2023			
						с. Нові Петрівці, вул. Весняна 40			
						Модульний будинок	Масштаб	Аркуш	Аркушів
							1:50	4	17
Перевірів	Шагідуліна Х. М.					План освітлення	Університет Економіки права КРОК Факультет Дизайн Середовища		
Виконав	Яків'юк А.І.								

План електрики

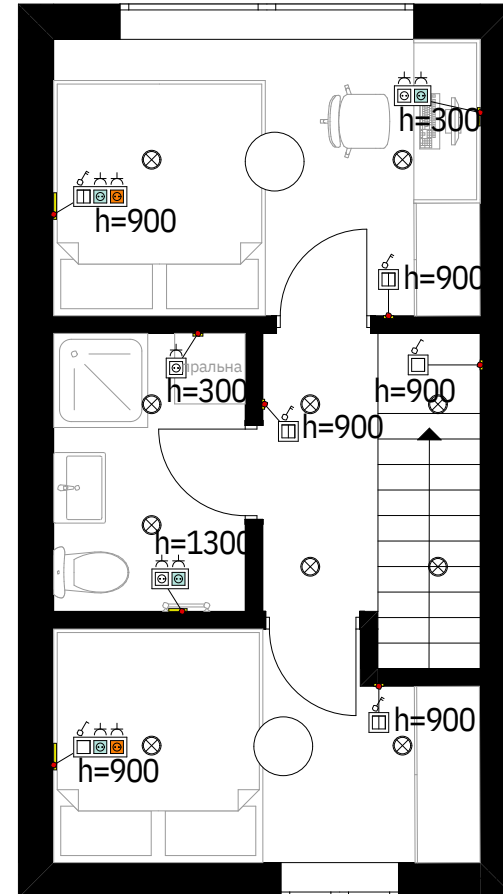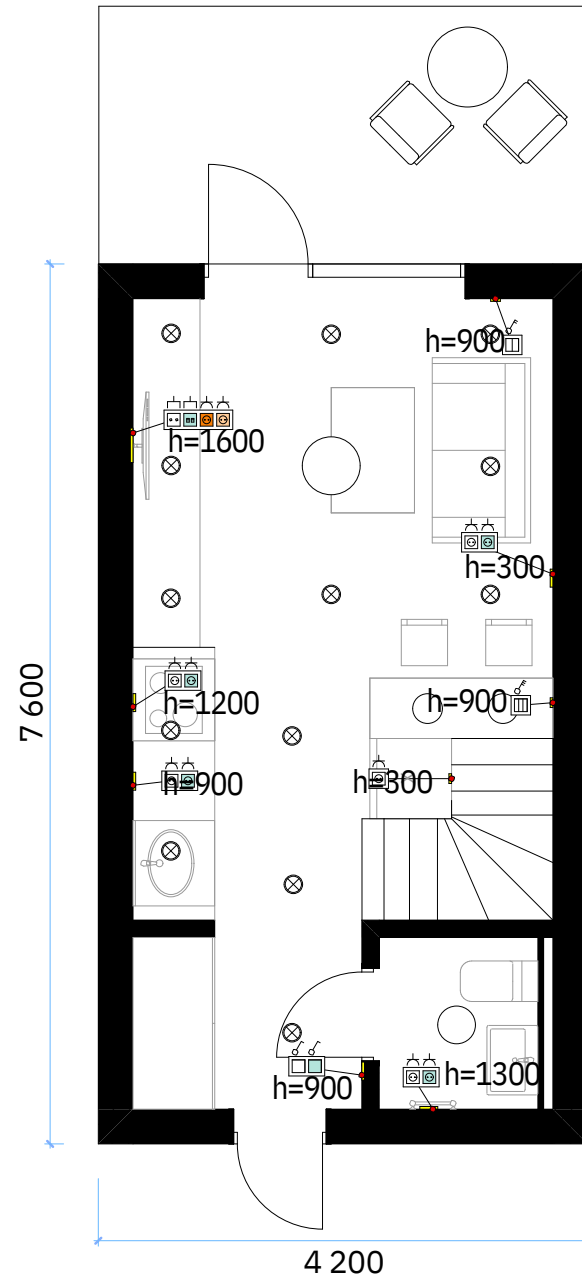

Умовні позначення

Символ	Назва	Кількість
○	Стельовий світильний	3
⊗	Точковий світильник	2
○	Підвісний світильник	3

2



Умовні позначення

Символ	Назва	Кількість
⏻	Вимикач одноклавішний	4
⏻	Вимикач двоклавішний	5
⏻	Вимикач трьоклавішний	1
⏻	Розетка 220V	1
⏻	Розетка	1
⏻	розетка телевізійна	9
⏻	розетка Інтернет	1

1

				00-ДИЗ-19-2023			
				с. Нові Петрівці, вул. Весняна 40			
				Модульний будинок	Масштаб	Аркуш	Аркушів
					1:50	5	17
Перевірів	Шагідуліна Х. М.			План електрики	Університет Економіки права КРОК Факультет Дизайн Середовища		
Виконав	Яків'юк А.І.						

План прив'язки вимикачів

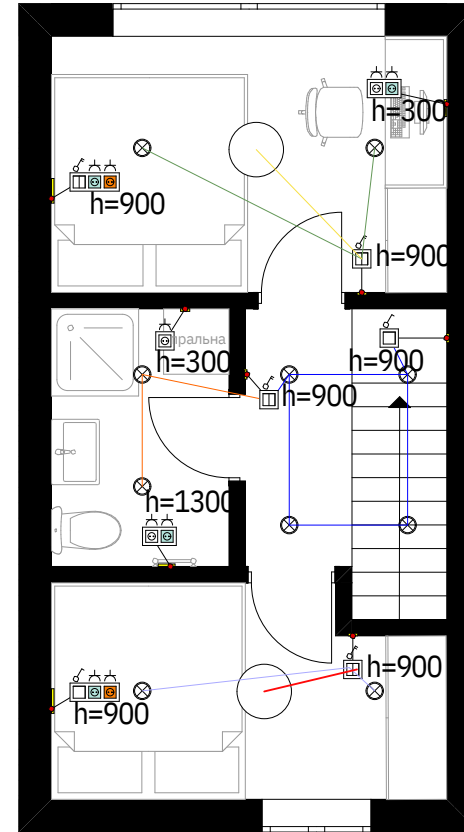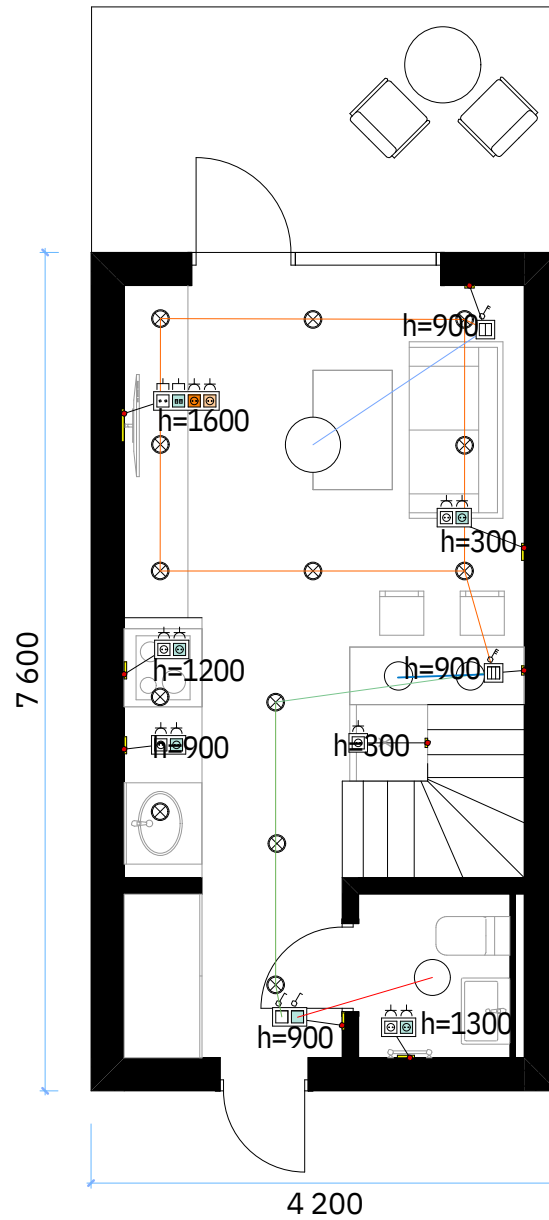

Умовні позначення

Символ	Назва	Кількість
○	Стельовий світильний	3
⊗	Точковий світильник	2
○	Підвісний світильник	3

2



Умовні позначення

Символ	Назва	Кількість
□	Вимикач одноклавішний	4
□	Вимикач двоклавішний	5
□	Вимикач трьоклавішний	1
□	Розетка 220V	1
□	Розетка телевізійна	9
□	Інтернет розетка	1

1

				00-ДИЗ-19-2023			
				с. Нові Петрівці, вул. Весняна 40			
				Модульний будинок	Масштаб	Аркуш	Аркушів
					1:50	6	17
Перевірів	Шагідуліна Х. М.			План прив'язки вимикачів	Університет Економіки права КРОК Факультет Дизайн Середовища		
Виконав	Яків'юк А.І.						

План підлоги

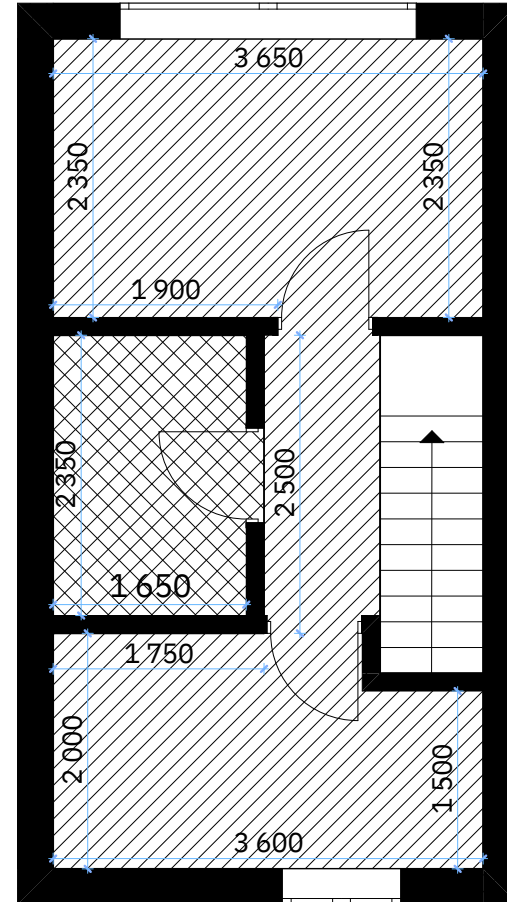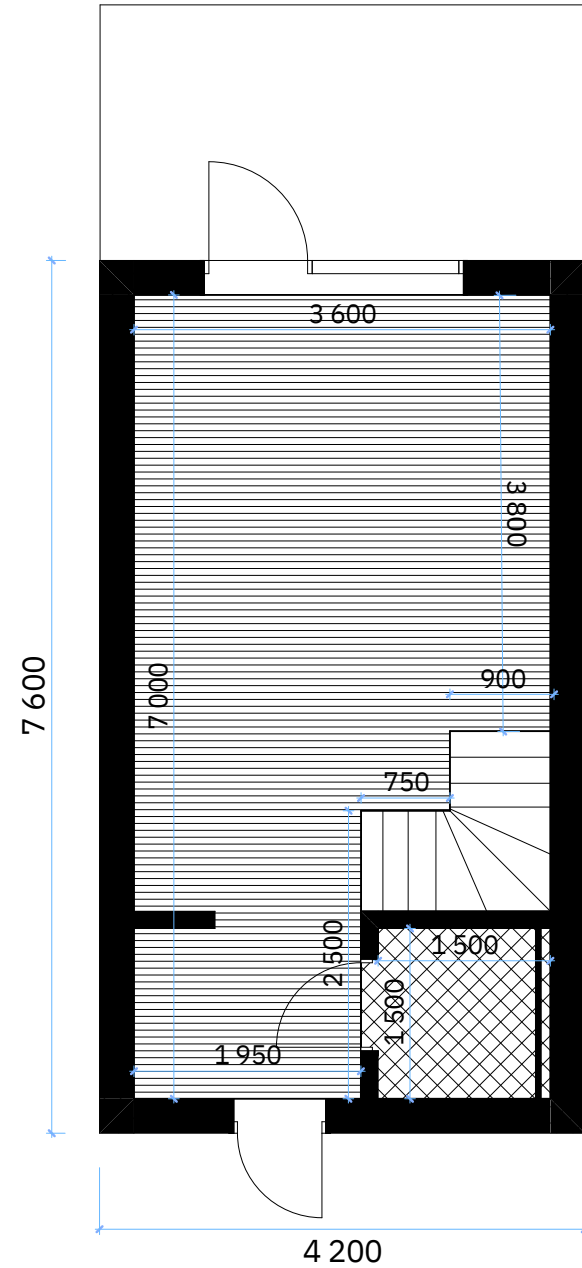


Умовні позначення

Символ	Назва	Площа
	Ламінат	22,70м2
	Ламінат	20,92м2
	Плитка	7,16м2

						00-ДИЗ-19-2023			
						с. Нові Петрівці, вул. Весняна 40			
						Модульний будинок	Масштаб	Аркуш	Аркушів
							1:50	7	17
Перевірив	Шагідуліна Х. М.					План підлоги	Університет Економіки права КРОК Факультет Дизайн Середовища		
Виконав	Яків'юк А.І.								


Опорний план

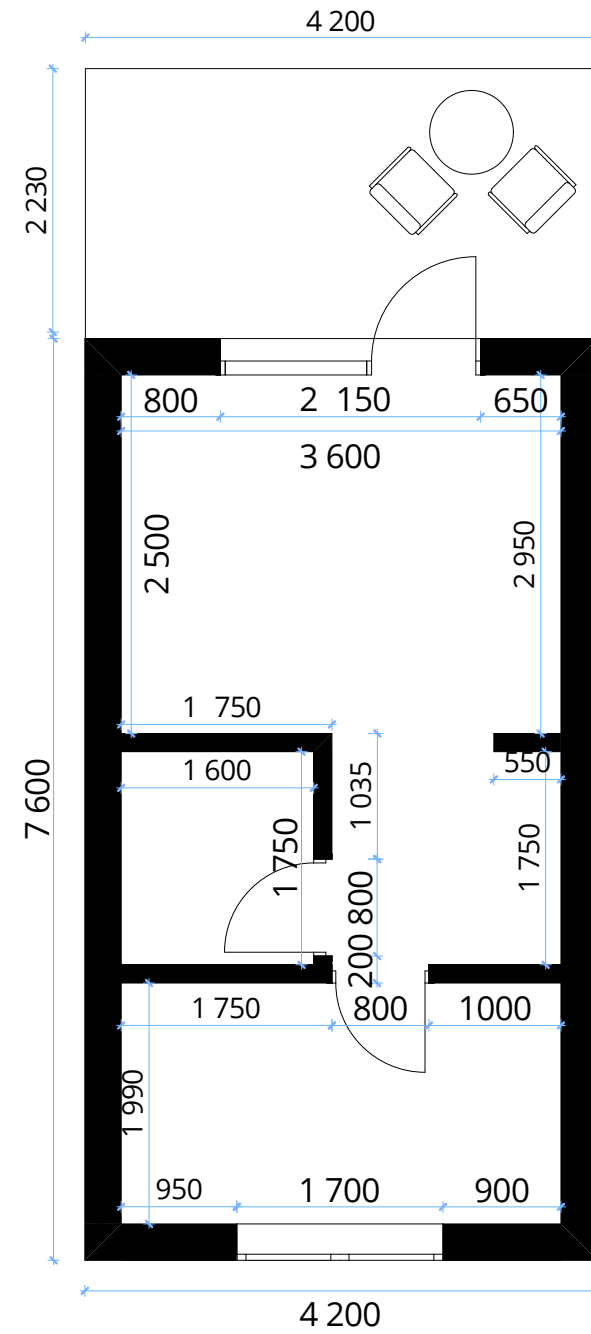

№	Назва	Площа
1	Будинок	21м2
2	Тераса	9,40м2
Разом		30,4м2

						00-ДИЗ-19-2023			
						с. Нові Петрівці, вул. Весняна 40			
						Модульний будинок 2	Масштаб	Аркуш	Аркушів
							1:50	8	23
Перевірів	Шагідуліна Х. М.					План підлоги	Університет Економіки права КРОК Факультет Дизайн Середовища		
Виконав	Яків'юк А.І.								


Планувальне рішення

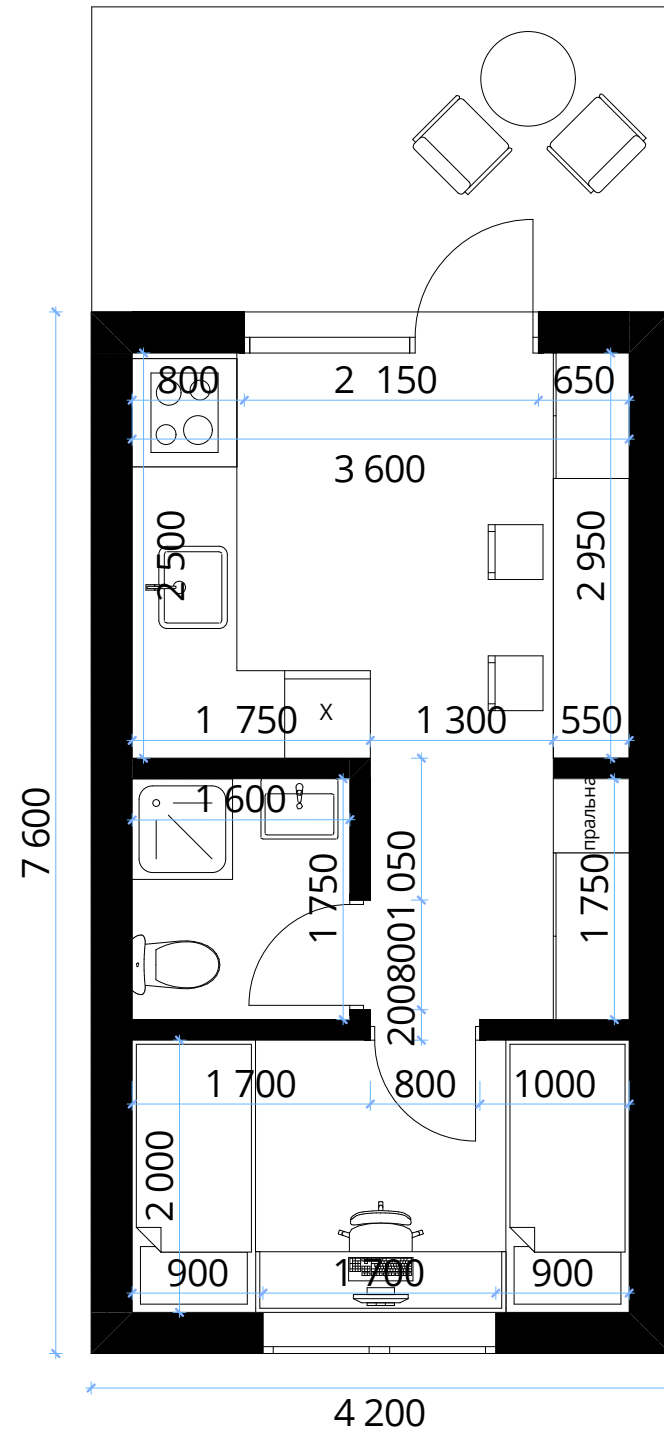

№	Назва	Площа
1	Будинок	21м2
2	Тераса	9,40м2
Разом		30,4м2

						00-ДИЗ-19-2023			
						с. Нові Петрівці, вул. Весняна 40			
						Модульний будинок 2	Масштаб	Аркуш	Аркушів
							1:50	9	23
Перевірів	Шагідуліна Х. М.					Планувальне рішення	Університет Економіки права КРОК Факультет Дизайн Середовища		
Виконав	Яків'юк А.І.								

План освітлення

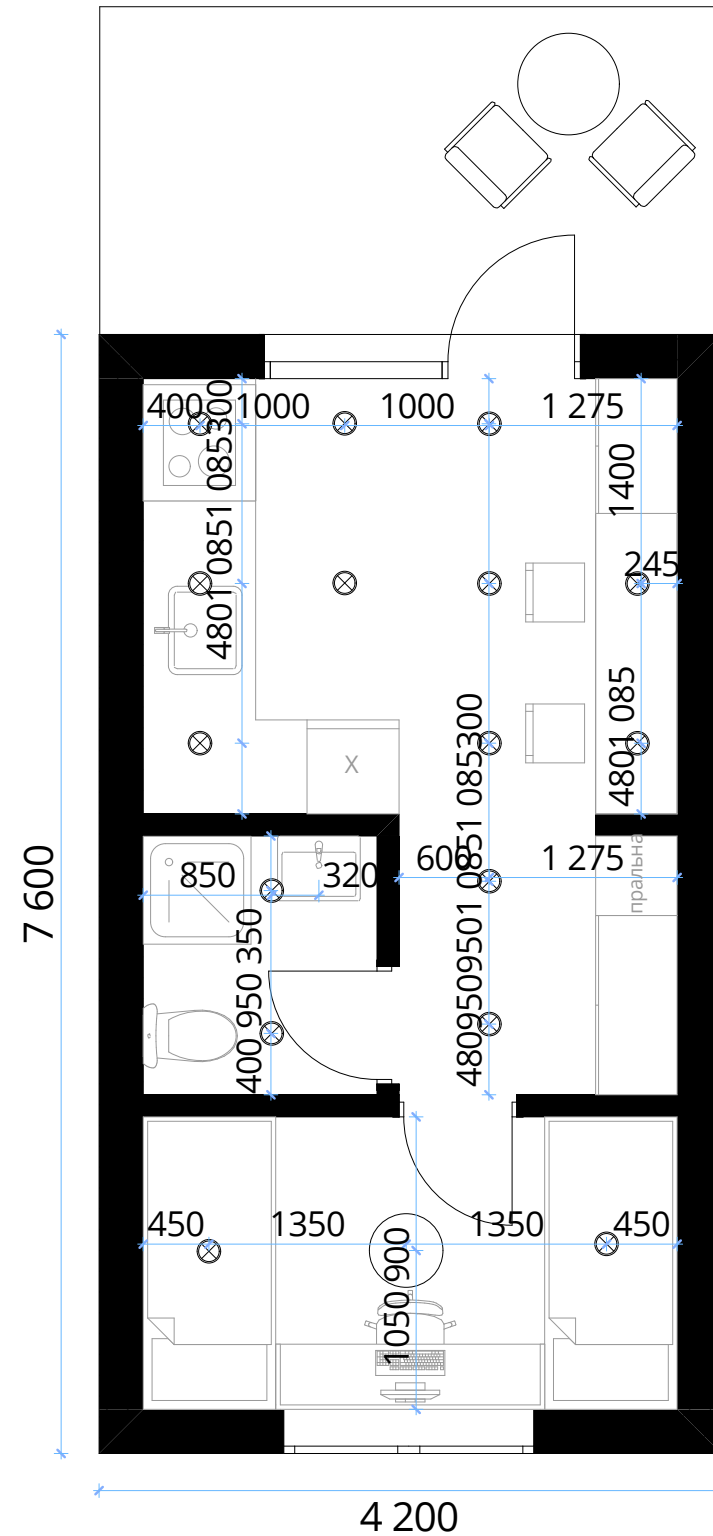


№	Назва	Площа
1	Будинок	21м2
2	Тераса	9,40м2
Разом		30,4м2

Символ	Назва	Кількість
○	Стельовий світильник	1
⊗	Точковий світильник	16

				00-ДИЗ-19-2023			
				с. Нові Петрівці, вул. Весняна 40			
				Модульний будинок 2	Масштаб	Аркуш	Аркушів
					1:50	10	23
Перевірів	Шагідуліна Х. М.			План освітлення	Університет Економіки права КРОК Факультет Дизайн Середовища		
Виконав	Яків'юк А.І.						

План електрики

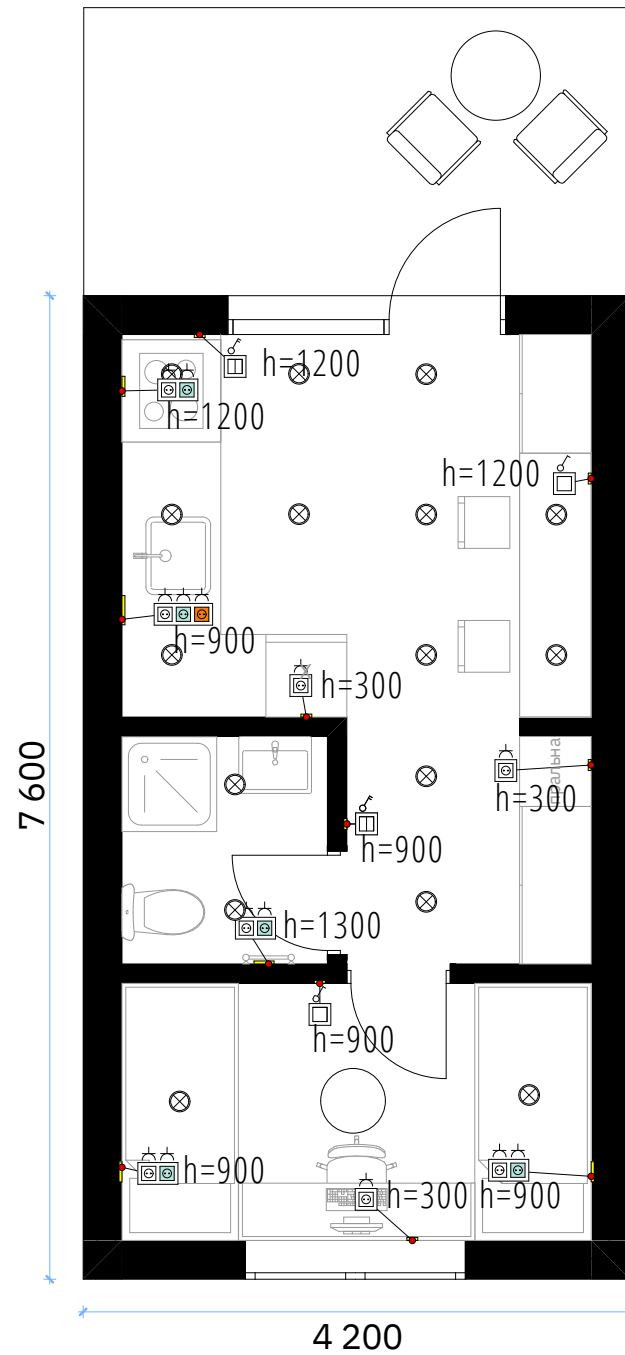


Символ	Назва	Кількість
○	Стельовий світильник	1
⊗	Точковий світильник	16

Символ	Назва	Кількість
□	Вимикач одноклавішний	2
▢	Вимикач двоклавішний	2
⊕	Розетка 220V	14

						00-ДИЗ-19-2023			
						с. Нові Петрівці, вул. Весняна 40			
						Модульний будинок 2	Масштаб	Аркуш	Аркушів
							1:50	11	23
Перевірів	Шагідуліна Х. М.					План електрики	Університет Економіки права КРОК Факультет Дизайн Середовища		
Виконав	Яків'юк А.І.								

План прив'язки вимикачів

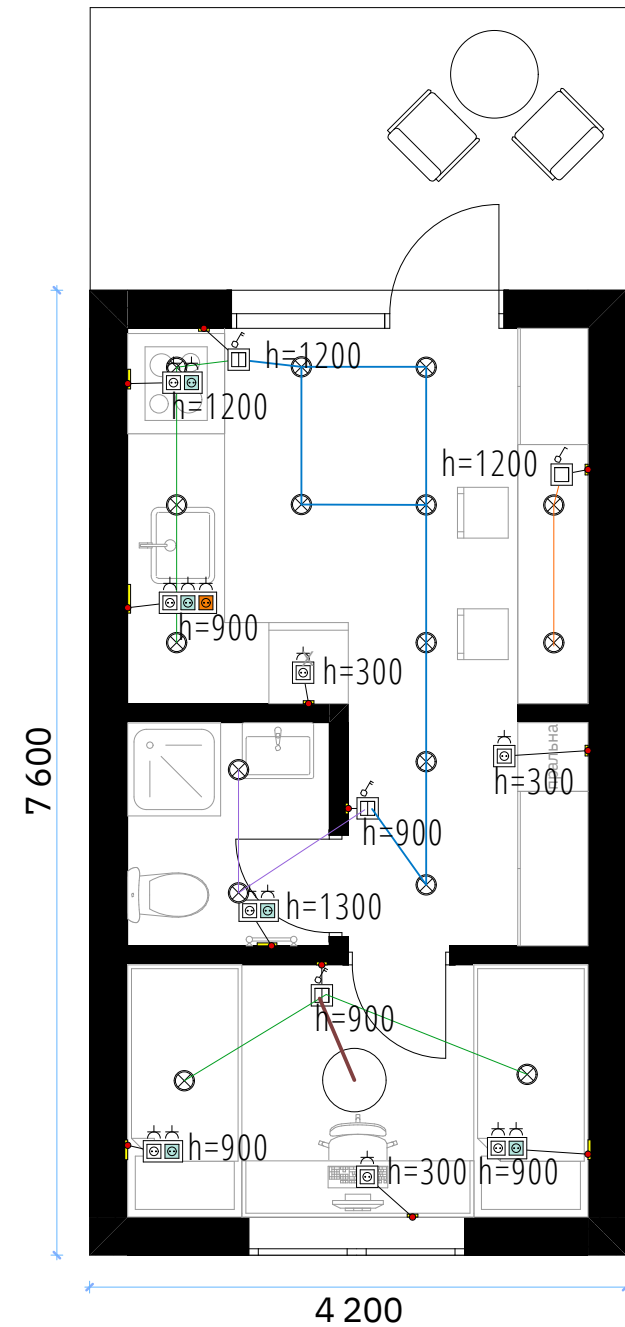


Символ	Назва	Кількість
○	Стельовий світильник	1
⊗	Точковий світильник	16

Символ	Назва	Кількість
□	Вимикач одноклавішний	2
▢	Вимикач двоклавішний	2
⊕	Розетка 220V	14

						00-ДИЗ-19-2023		
						с. Нові Петрівці, вул. Весняна 40		
						Модульний будинок 2		
						Масштаб	Аркуш	Аркушів
						1:50	12	23
Перевірів	Шагідуліна Х. М.					План прив'язки вимикачів		
Виконав	Яків'юк А.І.					Університет Економіки права КРОК Факультет Дизайн Середовища		



План підлоги

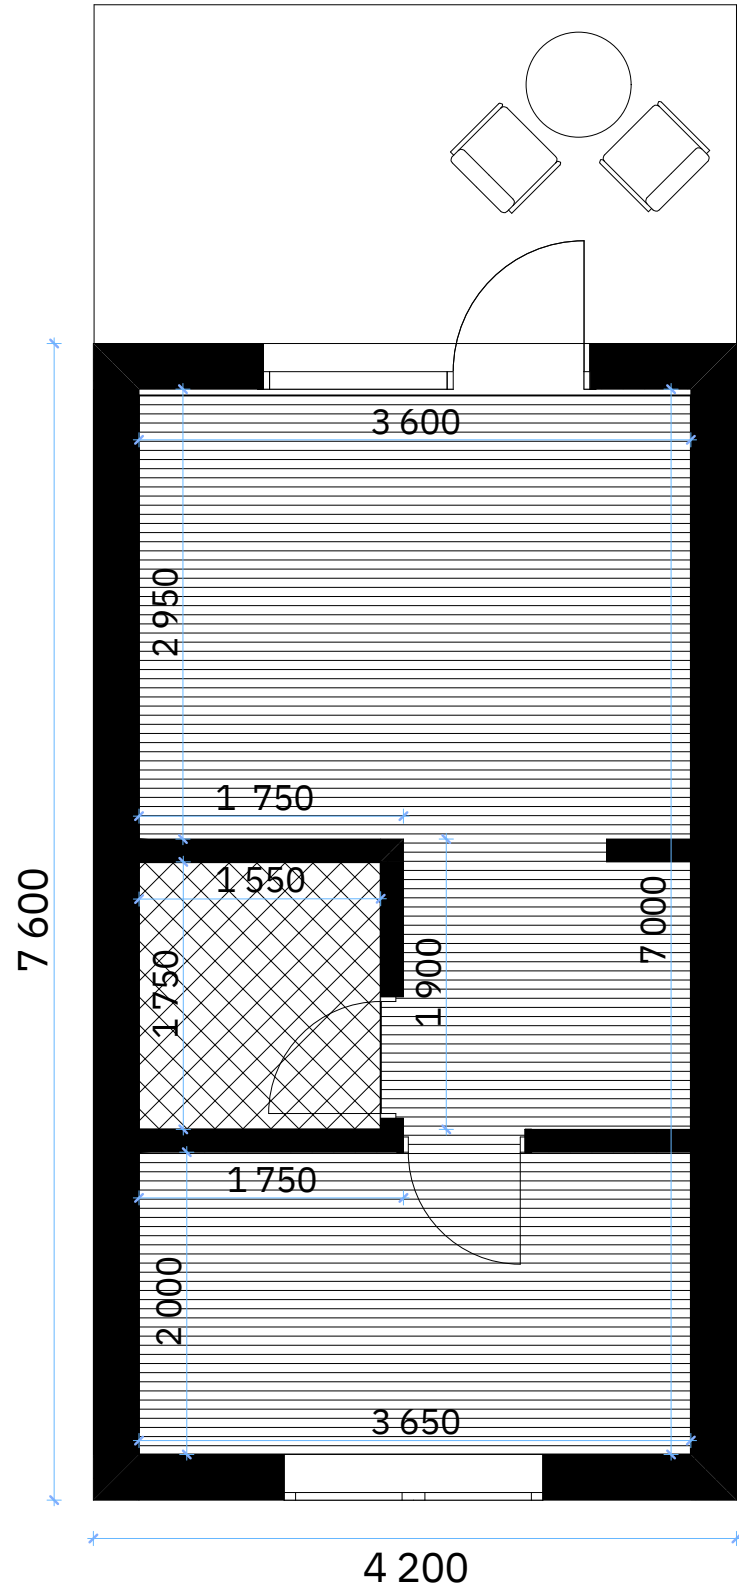

Символ	Назва	Площа
	Ламінат	22,21м
	Плитка	2,79м ²

						00-ДИЗ-19-2023			
						с. Нові Петрівці, вул. Весняна 40			
						Модульний будинок 2	Масштаб	Аркуш	Аркушів
							1:50	13	23
Перевірів	Шагідуліна Х. М.					План підлоги	Університет Економіки права КРОК Факультет Дизайн Середовища		
Виконав	Яків'юк А.І.								

ВІЗУАЛІЗАЦІЇ

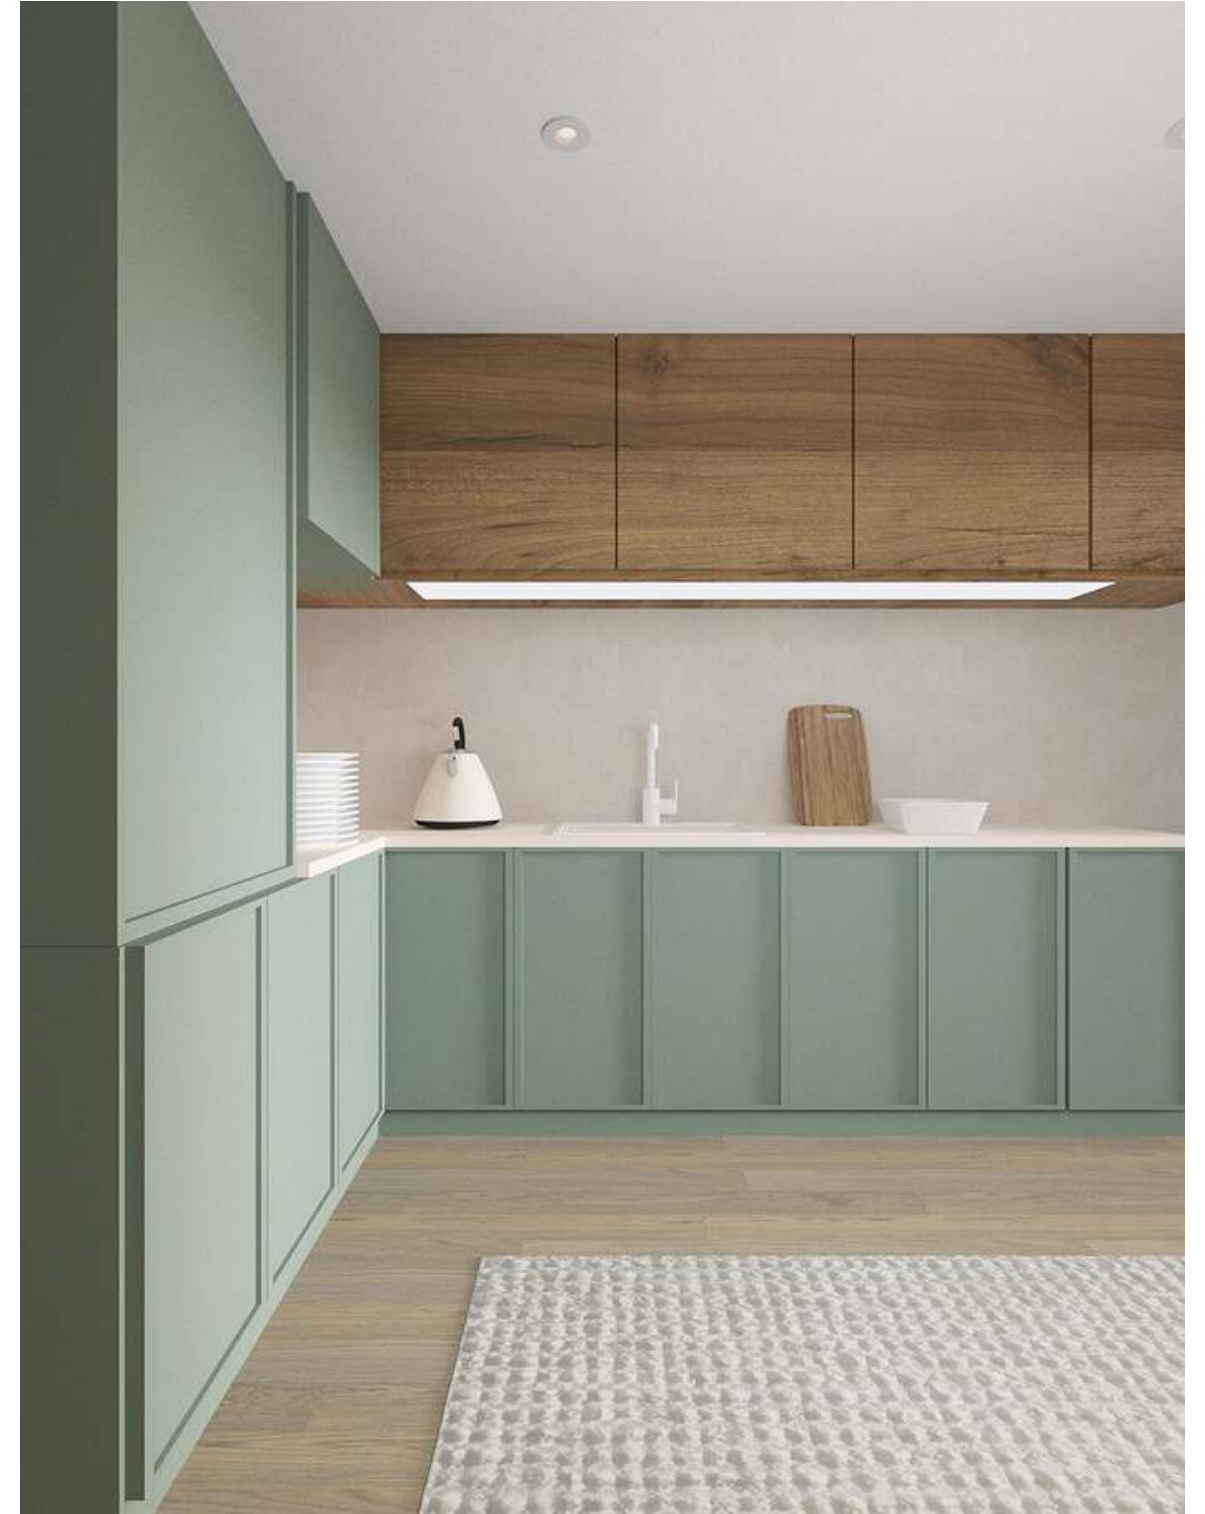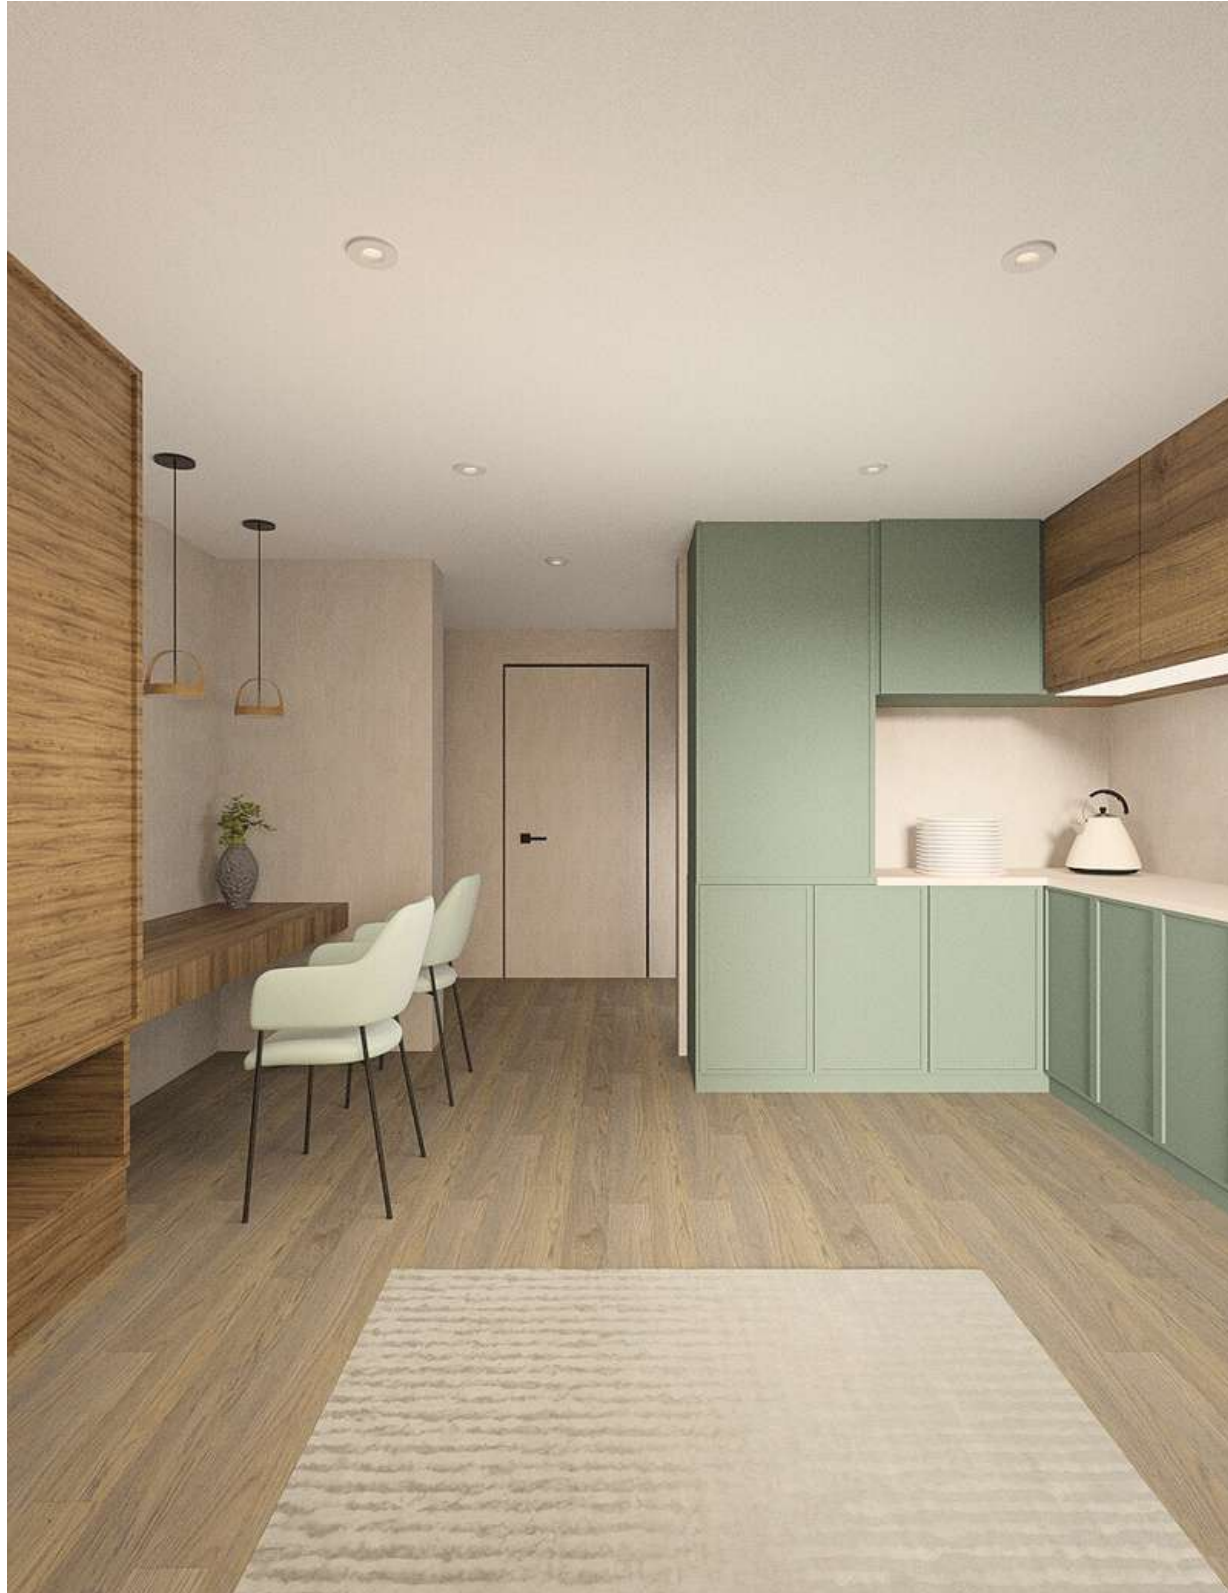





ВІЗУАЛІЗАЦІЯ ЕКСТЕР'ЄРУ



ДЯКУЮ ЗА
УВАГУ

28A - 28E

